

ΕΦΗΜΕΡΙΣ ΤΗΣ ΚΥΒΕΡΝΗΣΕΩΣ
ΤΗΣ ΕΛΛΗΝΙΚΗΣ ΔΗΜΟΚΡΑΤΙΑΣ

ΑΘΗΝΑ 1 ΔΕΚΕΜΒΡΙΟΥ 1982 | ΤΕΥΧΟΣ ΤΕΤΑΡΤΟ | ΑΡΙΘΜΟΣ ΦΥΛΛΟΥ 575

ΠΕΡΙΕΧΟΜΕΝΑ

ΑΠΑΛΛΟΤΡΙΩΣΕΙΣ
ΑΠΟΦΑΣΕΙΣ

ΑΝΑΚΟΙΝΩΣΕΙΣ

ΠΟΛΕΟΔΟΜΙΑ
ΑΝΑΚΟΙΝΩΣΕΙΣ

ΑΠΑΛΛΟΤΡΙΩΣΕΙΣ
ΑΠΟΦΑΣΕΙΣ

Ἀριθ. Ζ/1077 **(1)**

Κήρυξη ὡς ἀναδασωτέας διακατεχόμενης δασικῆς ἐκτάσεως 0,276 στρεμμάτων, στὴ θέση Παλαιογκόρτζια, περιφέρειας Κοινότητας Κυπαρισσίου, Ν. Εὐβοίας.

Ο ΝΟΜΑΡΧΗΣ ΕΥΒΟΙΑΣ

Ἔχοντας ὑπόψη:

1. Τὸ ἄρθρο 117 παρ. 3 τοῦ Συντάγματος τῆς Ἑλλάδος.

2. Τὶς διατάξεις τοῦ Ν. 998/1979 «περὶ Προστασίας Δασῶν κλπ.», ἤτοι: α) τοῦ ἄρθρου 41 παρ. 1 καὶ β) τοῦ ἄρθρου 38 παρ. 1.

3. Τὶς περὶ Διοικητικῆς Ἀποκεντρώσεως διατάξεις.

4. Τὶς διαταγὲς τοῦ Ὑπουργείου Γεωργίας: α) 160417/1180/8.7.80 καὶ β) 182447/24.9.80.

5. Τὴν Ζ/1344/19.3.82 ἀναφορὰ τοῦ Δασαρχείου Χαλκίδας περὶ κηρύξεως ὡς ἀναδασωτέας τῆς ἀναφερόμενης ἐκτάσεως ποὺ καταλήφθηκε παράνομα (ὑλοτομήθηκε — ἐκχερσώθηκε), ἀποφασίζουμε:


Κηρύσσουμε ὡς ἀναδασωτέα, μὲ σκοπὸ τὴ διατήρηση τοῦ χαρακτήρα τοῦ δάσους καὶ τὴν προστασία καὶ ἀνάπτυξη τῆς δασικῆς βλαστήσεως, τὴν διακατεχόμενη δασικὴ ἔκταση τῶν 0,276 στρεμμάτων, ποὺ βρίσκεται στὴ θέση Παλαιογκόρτζια περιφέρειας Κοινότητας Κυπαρισσίου Ν. Εὐβοίας καὶ ποὺ προσδιορίζεται μὲ τὰ στοιχεῖα: ΑΒΓΔΑ, ὅπως φαίνονται στὸ συνημμένο τοπογραφικὸ διάγραμμα, τὸ ὁποῖο ἀποτελεῖ ἀναπόσπαστο μέρος τῆς ἀποφάσεως αὐτῆς καὶ ἔχει ὅρια:

Ἀνατολικά: Διακατεχόμενο δάσος Κυπαρισσίου.
Δυτικά: Διακατεχόμενο δάσος Κυπαρισσίου.
Βόρεια: Διακατεχόμενο δάσος Κυπαρισσίου.
Νότια: Δρόμος Χαλκίδας—Αἰδηψοῦ.

Ἡ ἀπόφαση αὐτὴ νὰ δημοσιευθεῖ στὴν Ἐφημερίδα τῆς Κυβερνήσεως.


Χαλκίδα, 13 Ἀπριλίου 1982

Ὁ Νομάρχης
ΕΥΓ. ΚΟΝΤΟΜΑΡΗΣ

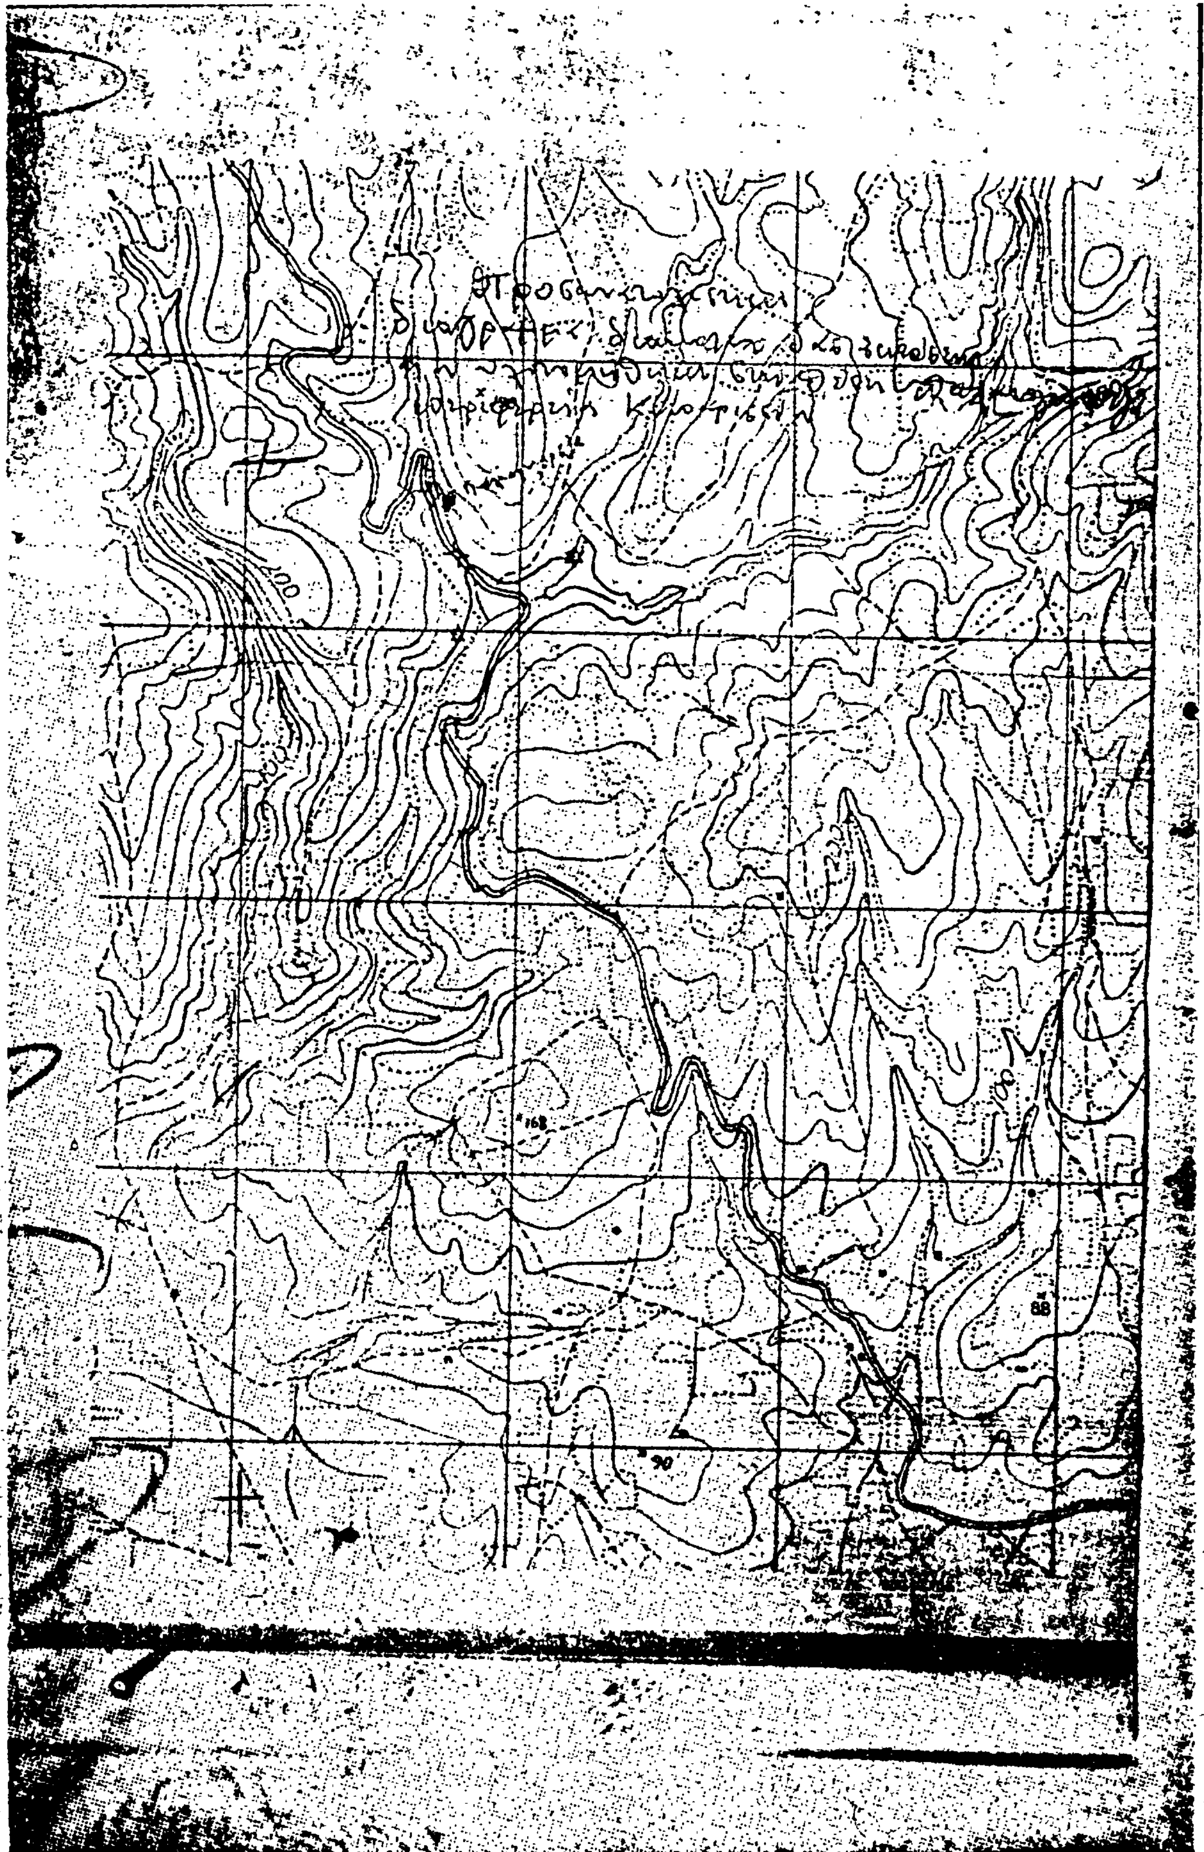

ΣΧΕΔΙΑΓΡΑΜΜΑ

Διακατεχομένης δασικής εκτάσεως [illegible] (ιδιοκτησίας) στη δασ. θέση [illegible] Κυπαρίσσιν [illegible] από την Χρυσούλα [illegible] κάτοικο Χαλκίδος

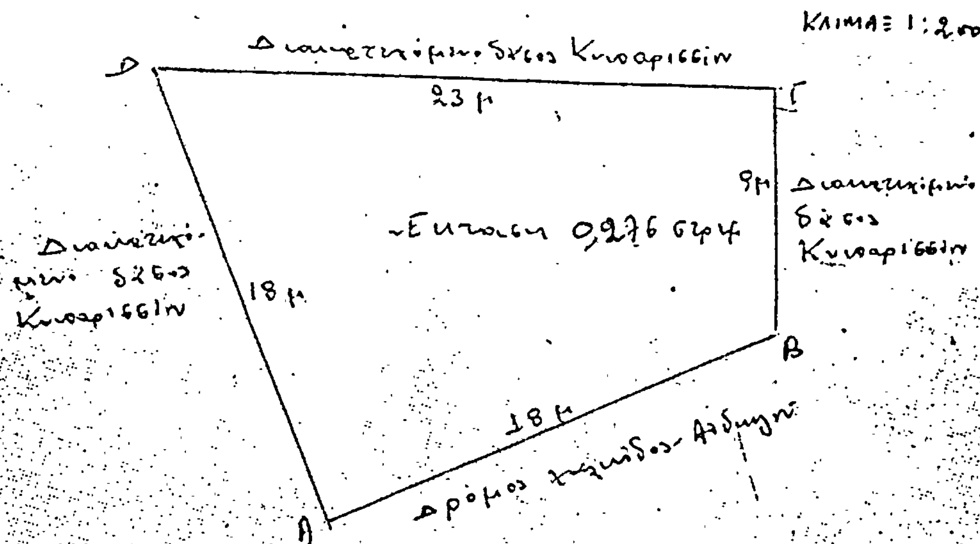

ΕΘΕΩΡΗΘΗ
Σύμφωνα με την 2/1077/82
απόφαση Επάρχου Ευβοίας
Ο ΝΟΜΑΡΧΗΣ

ΚΗΡΥΞΗΣ ΚΟΝΤΟΣΤΑΡΗΣ

18-3-1982

Χαλκίδα 15-3-1982

Ο

Συντάξας



Αλκ. Καραφίλος

τεχνολόγος δασοπονίας

'Αριθ. 224 (2)

Κήρυξη ὡς ἀναδασωτέας ἐκτάσεως 2,4 στρεμμάτων στὴ θέση ΙΞΙΑ τῆς Κοινότητας Τριαντῶν τοῦ Νομοῦ Δωδεκανήσου.

Η ΝΟΜΑΡΧΗΣ ΔΩΔΕΚΑΝΗΣΟΥ

Ἔχοντας ὑπόψη :

1. Τὶς περὶ διοικητικῆς ἀποκεντρώσεως διατάξεις.

2. Τὶς διατάξεις τοῦ ἄρθρου 117 παρ. 3 τοῦ Συντάγματος.

3. Τὶς διατάξεις τοῦ Ν. 998/1979 «περὶ προστασίας τῶν δασῶν καὶ τῶν δασικῶν ἐν γένει ἐκτάσεων τῆς Χώρας» καὶ συγκεκριμένα : α) τοῦ ἄρθρου 41 παρ. 1, β) τοῦ ἄρθρου 38 παρ. 1.

4. Τὶς διαταγὲς τοῦ Ὑπουργείου Γεωργίας : α) 160417/1180/8.7.80 καὶ β) 182447/3049/24.9.1980.

5. Τὴν πρόταση τοῦ Δασολόγου Γεωργ. Ἀνέστη, καὶ τὴν ἀριθ. 224/20.4.1982 εἰσήγηση τῆς Δ/νσεως Δασῶν Δωδεκανήσου, ἀποφασίζουμε :

Κηρύσσουμε ἀναδασωτέα μὲ σκοπὸ τὴν διατήρηση τοῦ χαρακτήρα τῆς δασικῆς ἐκτάσεως καὶ τὴν ἀποκατάσταση τῆς βλαστήσεως ποὺ καταστράφηκε μὲ παράνομη ἐκχέρωση τὸν Σεπτέμβριο τοῦ 1981, τὴν ἰδιωτικὴ δασικὴ ἔκταση (2,400) στρεμμάτων, τμῆμα τῆς ΚΜ 118Α γαιῶν ΙΞΙΑΣ ποὺ βρίσκεται στὴ θέση ΙΞΙΑ τῆς Κοινότητας Τριαντῶν καὶ προσδιορίζεται ἀπὸ τὰ στοιχεῖα Α,Β,Γ,Δ,Ε,Ζ,Η,Θ, Ι,Κ,Λ,Μ,Α ὅπως φαίνονται στὸ συνημμένο διάγραμμα, τὸ ὁποῖο ἀποτελεῖ ἀναπόσπαστο μέρος τῆς ἀπόφασης αὐτῆς καὶ ἔχει ὅρια :

Ἀνατολικά : Δασικὴ ἔκταση.

Δυτικά : Δασικὴ ἔκταση.

Βόρεια : Δασικὴ ἔκταση.

Νότια : Δασικὴ ἔκταση.

Ἡ ἀπόφαση αὐτὴ νὰ δημοσιευθεῖ στὴν Ἐφημερίδα τῆς Κυβέρνησης.


Ρόδος, 20 Ἀπριλίου 1982


Ἡ Νομάρχης
Α. ΣΥΝΟΔΙΝΟΥ

ΤΟΠΟΓΡΑΦΙΚΟ ΔΙΑΓΡΑΜΜΑ ΑΝΑΔΑΣΩΤΕΑΣ ΕΚΤΑΣΗΣ
Κ.Μ. 118Α ΓΑΙΩΝ ΙΞΙΑΣ
ΘΕΣΗ ΙΞΙΑ
ΚΟΙΝΟΤΗΤΑ ΤΡΙΑΝΤΩΝ ΡΟΔΟΥ
ΝΟΜΟΥ ΔΩ/ΝΗΣΟΥ —

ΑΝΗΚΕΙ ΣΤΗΝ 224/20-4-82 ΑΠΟΦΑΣΗ ΤΗΣ ΝΟΜ. ΔΩ/ΝΗΣΟΥ

ΚΛΙΜΑΞ 1:1000

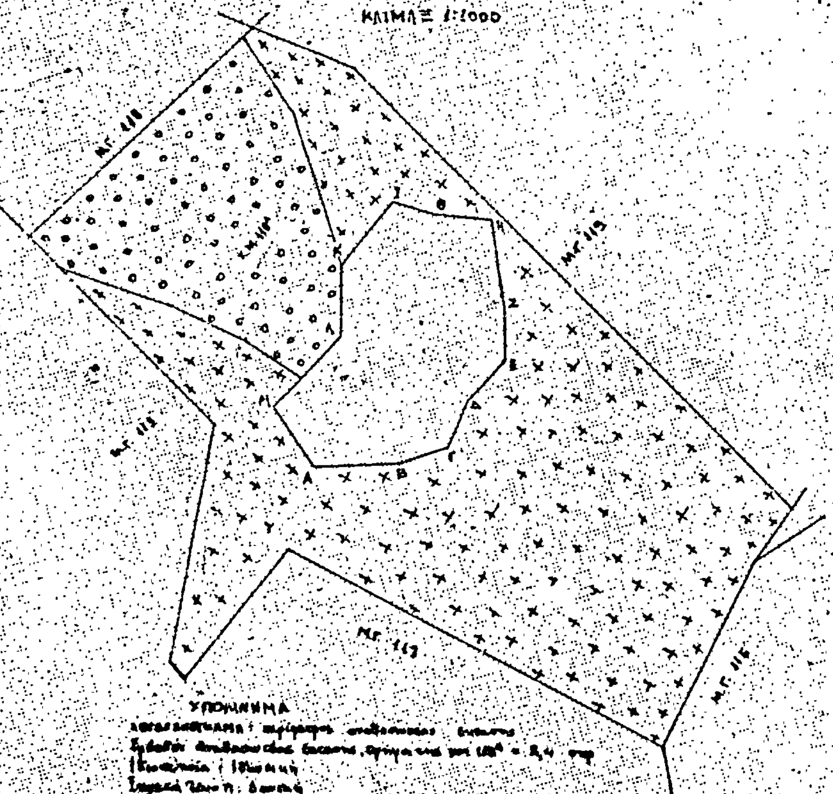

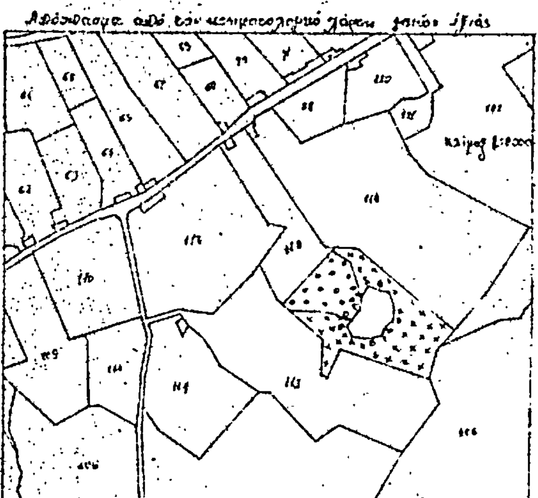

Ρόδος 15 Ιανουαρίου 1982
Θεωρήθηκε
ο Δ/ντής Δασών Δ/σου

Γ. Ανέστης

Ο Συντάξας

Γ. Ανέστης

ΑΝΑΚΟΙΝΩΣΕΙΣ

Ἀριθ. Φ. 913.3/18/Ψ/9479 (3)

Γνωστοποίηση παρακατάθεσης πού ἔγινε γιά τήν ἀποζημίωση ἰδιοκτητῶν ὕστερα ἀπό ἀναγκαστική ἀπαλλοτρίωση γιά ἀκίνητα στήν περιοχή Κουφό Βουνό Κοινότητας Μυχοῦ Λέσβου γιά στρατιωτικές ἀνάγκες.

Ο ΥΠΟΥΡΓΟΣ ΕΘΝΙΚΗΣ ΑΜΥΝΑΣ

1. Γνωρίζοντας:

α) Τά ἄρθρα 7 καί 8 τοῦ Ν.Δ. 797/71 «γιά ἀναγκαστικές ἀπαλλοτριώσεις».

β) Τήν ὑπό ἀριθμό Φ. 072.2/18/Β 3230/Σχ 2945/7.7.82 ἀπόφαση Πρωθυπουργοῦ καί Ὑπουργοῦ Ἐθνικῆς Ἀμύνης «γιά ἀνάθεση ἁρμοδιοτήτων στόν ΥΦΕΘΑ (ΦΕΚ 471/9.7.82 τ. Β΄) γνωρίζουμε σέ ὅσους διεκδικοῦν δικαιώματα κυριότητας καθώς καί στούς τυχόν ἐνυπόθηκους δανειστάς καί τρίτους γενικά διεκδικητές πάνω στήν ἔκταση 79.591 μ² πού ἀπαλλοτριώθηκε μέ τήν ὑπό ἀριθμόν Ε.4347/2170/9.5.79 κοινή ἀπόφαση Ὑπουργῶν Ἐθνικῆς Ἀμύνης καί Οἰκονομικῶν, γιά στρατιωτικές ἀνάγκες, ὅτι ἡ ἀποζημίωση τήν ὁποία καθόρισε τό Ἐφετεῖο Αἰγαίου μέ τήν ὑπό ἀριθμό 195/81 ἀπόφασή του γιά τά ἀκίνητα καί ὅτι βρίσκεται πάνω σέ αὐτά, ὅπως φαίνονται στό ὑπό κλίμακα 1:500/78 κτηματολογικό διάγραμμα καί στόν ἀντίστοιχο κτηματολογικό πίνακα, πού συντάχθηκε ἀπό τόν Τχη (Γ) Δημ. Ζώγα καί θεωρήθηκε ἀπό τόν Διοικητή ΓΥΣ ἔχει κατατεθεῖ στό Ταμεῖο Παρακαταθηκῶν καί Δανείων καί ἔχει ἐκδοθεῖ τό ὑπό ἀριθμόν 571231/8.9.82 γραμμάτιο σύστασης παρακαταθήκης συνολικοῦ ποσοῦ δρχ. ἕνα ἑκατομμύριο ἕξ χιλιάδες ὀκτακόσιες πενήντα (1.006.850).

2. Ἡ ἀποζημίωση αὐτή θά καταβληθεῖ στούς κατά τό Νόμο δικαιούχους.

Ἡ παροῦσα ἀνακοίνωση νά δημοσιευθεῖ στήν Ἐφημερίδα τῆς Κυβερνήσεως.

Ἀθήνα, 19 Ὀκτωβρίου 1982

Ο ΥΦΥΠΟΥΡΓΟΣ

ΠΑΥΣΑΝΙΑΣ ΖΑΚΟΛΙΚΟΣ

Ἀριθ. Φ. 913.3/18/7/9432 (4)

Γνωστοποίηση παρακατάθεσης πού ἔγινε γιά τήν ἀποζημίωση ἰδιοκτητῶν ὕστερα ἀπό ἀναγκαστική ἀπαλλοτρίωση γιά ἀκίνητα στήν περιοχή Ἁγίου Φωκᾶ Βατερῶν Κοινότητας Βρύσας Λέσβου γιά στρατιωτικές ἀνάγκες.

Ο ΥΠΟΥΡΓΟΣ ΕΘΝΙΚΗΣ ΑΜΥΝΑΣ

1. Γνωρίζοντας:

α) Τά ἄρθρα 7 καί 8 τοῦ Ν.Δ. 797/71 «Γιά ἀναγκαστικές ἀπαλλοτριώσεις».

β) Τήν ὑπό ἀριθμό Φ. 072.2/18/Β 3230/Σχ 2945/7.7.82 ἀπόφαση Πρωθυπουργοῦ καί Ὑπουργοῦ Ἐθνικῆς Ἀμύνης «Γιά ἀνάθεση ἁρμοδιοτήτων στόν ΥΦΕΘΑ (ΦΕΚ 471/9.7.82 τ. Β΄) γνωρίζουμε σέ ὅσους διεκδικοῦν δικαιώματα κυριότητας, καθώς καί στούς τυχόν ἐνυπόθηκους δανειστές καί τρίτους γενικά διεκδικητές πάνω στήν ἔκταση 4.797 μ² πού ἀπαλλοτριώθηκε μέ τήν ὑπ' ἀριθμό 5223/2.5.79 ἀπόφαση τοῦ Νομάρχου Λέσβου, γιά στρατιωτικές ἀνάγκες, ὅτι ἡ ἀποζημίωση τήν ὁποία καθόρισε τό Ἐφετεῖο Αἰγαίου μέ τήν ὑπ' ἀριθμό 128/81 ἀπόφασή του γιά τό ἀκίνητο, ὅπως φαίνεται στό ὑπό κλίμακα 1:200/79 κτηματολογικό διάγραμμα καί στόν ἀντίστοιχο κτηματολογικό πίνακα, πού συντάχθηκε ἀπό τόν ΔΕΑ (ΜΧ) Μποτσάκο Λεωνίδα καί θεωρήθηκε ἀπό τόν Διοικητή τῆς ΓΥΣ ἔχει κατατεθεῖ στό Ταμεῖο Παρακαταθηκῶν καί Δανείων καί ἔχει ἐκδοθεῖ τό ὑπό ἀριθμόν 671230/8.9.82 γραμμάτιο σύστασης παρακαταθήκης συνολικοῦ ποσοῦ δρχ. πεντακόσιες ἑβδομήντα πέντε χιλιάδες ἑξακόσιες σαράντα (575.640).

2. Ἡ ἀποζημίωση αὐτή θά καταβληθεῖ στούς κατά τό Νόμο δικαιούχους.

Ἡ παροῦσα ἀνακοίνωση νά δημοσιευθεῖ στήν Ἐφημερίδα τῆς Κυβερνήσεως.

Ἀθήνα, 19 Ὀκτωβρίου 1982

Ο ΥΦΥΠΟΥΡΓΟΣ

ΠΑΥΣΑΝΙΑΣ ΖΑΚΟΛΙΚΟΣ

Ἀριθ. Φ 13/66657 (5)

Εἰδοποίηση γιά παρακατάθεση ἀποζημιώσεως ἀπό ἀναγκαστική ἀπαλλοτρίωση ἀκινήτου στήν Ἄρτα.

Η ΥΠΟΥΡΓΟΣ ΠΟΛΙΤΙΣΜΟΥ ΚΑΙ ΕΠΙΣΤΗΜΩΝ

Ἔχοντας ὑπόψη:

1) Τίς διατάξεις τοῦ ἄρθρου 26 τοῦ Ν. 400/76 «περί Ὑπουργικοῦ Συμβουλίου καί Ὑπουργείων» καί τοῦ Νόμου 1266/2.7.1982) τό ἀριθ. 941/15.10.77 (ΦΕΚ 320/Α/17.10.77) Προεδρικό Διάταγμα «περί Ὀργανισμοῦ τοῦ Ὑπουργείου Πολιτισμοῦ καί Ἐπιστημῶν». 3) τήν ἀρ. 18152/19.3.82 ἀπόφαση τῆς Ὑπουργοῦ Πολιτισμοῦ καί Ἐπιστημῶν γιά τή μεταβίβαση τῆς ἐξουσίας νά ὑπογράφουν «μέ ἐντολή Ὑπουργοῦ» στούς ἀνωτέρους ὑπαλλήλους τῆς Κεντρικῆς Ὑπηρεσίας τοῦ Ὑπουργείου Πολιτισμοῦ καί Ἐπιστημῶν (ΦΕΚ 135/Β/31.3.82), 4) τίς διατάξεις τῶν ἄρθρων 7 καί 8 τοῦ Ν.Δ. 797/71 «περί ἀναγκαστικῶν ἀπαλλοτριώσεων» πληροφοροῦμε ὅσους:

α) Ἔχουν δικαιώματα κυριότητας ἄλλα ἐμπράγματα δικαιώματα στό ἀκίνητο πού ἀπαλλοτριώθηκε δυνάμει τῆς ἀριθ. Π. 7116/4583/14.10.77 κ.υ.α. (ΦΕΚ 410/Δ/26.10.77) γι' ἀρχαιολογικούς σκοπούς στήν Ἄρτα.

β) Ἔχουν ἐγγράψει ὑποθήκη ἤ ἔχουν ἐπιβάλει κατάσχεση ἤ μέ ὁποιοδήποτε τρόπο διεκδικοῦν τό ἀκίνητο πού ἀπαλλοτριώθηκε, ὅτι ἡ ἀποζημίωση πού καθόρισε τό Ἐφετεῖο Ἰωαννίνων μέ τήν ἀπόφασή του ἀριθ. 175/79 γιά τό ἀκίνητο καί γιά τά ὑπερκείμενα αὐτοῦ ὅπως αὐτά φαίνονται στό κτηματολογικό διάγραμμα πού συνοδεύει τήν ἀπόφαση ἀπαλλοτριώσεως καί στό σχετικό κτηματολογικό πίνακα ἔχει κατατεθεῖ στό Ταμεῖο Παρακαταθηκῶν καί Δανείων (Κεντρική Ὑπηρεσία) καί ἔχει ἐκδοθεῖ γραμμάτιο συστάσεως παρακαταθήκης ἀριθ. 674662/15.10.82 γιά τρία ἑκατομμύρια πενήντα τρεῖς χιλιάδες πεντακόσιες (3.053.500) δραχμές.

γ) Ἡ ἀποζημίωση αὐτή εἶναι ἀποδοτέα στούς δικαιούχους πού θά ἀναγνωρισθοῦν σύμφωνα μέ τό νόμο.

Ἡ παροῦσα ἀνακοίνωση νά δημοσιευθεῖ στήν Ἐφημερίδα τῆς Κυβερνήσεως.

Ἀθήνα, 25 Ὀκτωβρίου 1982

Μέ Ἐντολή Ὑπουργοῦ

Ὁ Διευθυντής Διοικητικοῦ

ΒΑΣ. ΤΟΥΜΠΑΝΑΚΗΣ

Ἀριθ. Φ. 174/66658 (6)

Εἰδοποίηση γιά παρακατάθεση ἀποζημιώσεως ἀπό ἀναγκαστική ἀπαλλοτρίωση ἀκινήτου στό Λιμάνι Πασά Λαυρίου.

Η ΥΠΟΥΡΓΟΣ ΠΟΛΙΤΙΣΜΟΥ ΚΑΙ ΕΠΙΣΤΗΜΩΝ

Ἔχοντας ὑπόψη:

1) Τίς διατάξεις τοῦ ἄρθρου 26 τοῦ Ν. 400/76 «περί Ὑπουργικοῦ Συμβουλίου καί Ὑπουργείων» καί τοῦ Νόμου 1266/2.7.82, 2) τό ἀριθ. 941/15.10.77 (ΦΕΚ 320/Α/17.10.77) Προεδρικό Διάταγμα «περί Ὀργανισμοῦ τοῦ Ὑ-

πουργείου Πολιτισμού καὶ Ἐπιστημῶν γιὰ τὴ μεταβίβαση τῆς ἐξουσίας νὰ ὑπογράφουν «μὲ ἐντολὴ Ὑπουργοῦ» στοὺς ἀνωτέρους ὑπαλλήλους τῆς Κεντρικῆς Ὑπηρεσίας τοῦ Ὑπουργείου Πολιτισμοῦ καὶ Ἐπιστημῶν (ΦΕΚ 135/Β/31.3.82), 4) τὶς διατάξεις τῶν ἄρθρων 7 καὶ 8 τοῦ Ν.Δ. 797/1971 «περὶ ἀναγκαστικῶν ἀπαλλοτριώσεων», πληροφοροῦμε ὅσους:

α) Ἔχουν δικαιώματα κυριότητας ἄλλα ἐμπράγματα δικαιώματα στὸ ἀκίνητο ποὺ ἀπαλλοτριώθηκε δυνάμει τῆς ἀριθ. Π. 8648/5547/15.12.79 κ.υ.α. (ΦΕΚ 6/Δ/12.1.80) γιὰ ἀρχαιολογικοὺς σκοποὺς στὸ Λιμάνι Πασὰ Λαυρίου.

β) Ἔχουν ἐγγράψει ὑποθήκη ἢ ἔχουν ἐπιβάλει κατάσχεση ἢ μὲ ὁποιοδήποτε τρόπο διεκδικοῦν τὸ ἀκίνητο ποὺ ἀπαλλοτριώθηκε, ὅτι ἡ ἀποζημίωση ποὺ καθόρισε τὸ Ἐφετεῖο Ἀθηνῶν μὲ τὴν ἀπόφασή του ἀριθ. 9431/81 γιὰ τὸ ἀκίνητο καὶ γιὰ τὰ ὑπερκείμενα αὐτοῦ ὅπως αὐτὰ φαίνονται στὸ κτηματολογικὸ διάγραμμα ποὺ συνοδεύει τὴν ἀπόφαση ἀπαλλοτριώσεως καὶ στὸ σχετικὸ κτηματολογικὸ πίνακα ἔχει κατατεθεῖ στὸ Ταμεῖο Παρακαταθηκῶν καὶ Δανείων (Κεντρικὴ Ὑπηρεσία) καὶ ἔχει ἐκδοθεῖ γραμμάτιο συστάσεως παρακαταθήκης ἀριθ. 674660/15.10.82 γιὰ ἑκατὸν δέκα ἑπτὰ χιλιάδες ἐννιακόσιες ἐνενήντα ἕξι (117.996) δρχ.

γ) Ἡ ἀποζημίωση αὐτὴ εἶναι ἀποδοτέα στοὺς δικαιούχους ποὺ θὰ ἀναγνωρισθοῦν σύμφωνα μὲ τὸ νόμο.

Ἡ παροῦσα ἀνακοίνωση νὰ δημοσιευθεῖ στὴν Ἐφημερίδα τῆς Κυβερνήσεως.

Ἀθήνα, 25 Ὀκτωβρίου 1982

Μὲ ἐντολὴ Ὑπουργοῦ
Ὁ Διευθυντὴς Διοικητικοῦ
ΒΑΣ. ΤΟΥΜΠΑΝΑΚΗΣ

Ἀριθ. Φ 80(320)/66659 (7)

Εἰδοποίηση γιὰ παρακατάθεση ἀποζημιώσεως ἀπὸ ἀναγκαστικὴ ἀπαλλοτρίωση ἀκινήτου στὴν Ἀκαδημία Πλάτωνος (Τηλεφάνους 65).

Η ΥΠΟΥΡΓΟΣ ΠΟΛΙΤΙΣΜΟΥ ΚΑΙ ΕΠΙΣΤΗΜΩΝ

Ἔχοντας ὑπόψη:

1) Τὶς διατάξεις τοῦ ἄρθρου 26 τοῦ Ν. 400/76 «περὶ Ὑπουργικοῦ Συμβουλίου καὶ Ὑπουργείων» καὶ τοῦ Νόμου 1266/2.7.82, 2) τὸ ἀριθ. 941/15.10.77 (ΦΕΚ 320/Α/17.10.77) Προεδρικὸ Διάταγμα «περὶ Ὀργανισμοῦ τοῦ Ὑπουργείου Πολιτισμοῦ καὶ Ἐπιστημῶν», 3) τὴν ἀρ. 18152/19.3.82 ἀπόφαση τῆς Ὑπουργοῦ Πολιτισμοῦ καὶ Ἐπιστημῶν γιὰ τὴ μεταβίβαση τῆς ἐξουσίας νὰ ὑπογράφουν «μὲ ἐντολὴ Ὑπουργοῦ» στοὺς ἀνώτερους ὑπαλλήλους τῆς Κεντρικῆς Ὑπηρεσίας τοῦ Ὑπουργείου Πολιτισμοῦ καὶ Ἐπιστημῶν (ΦΕΚ 135/Β/31.3.82), 4) τὶς διατάξεις τῶν ἄρθρων 7 καὶ 8 τοῦ Ν.Δ. 797/71 «περὶ ἀναγκαστικῶν ἀπαλλοτριώσεων», πληροφοροῦμε ὅσους:

α) Ἔχουν δικαιώματα κυριότητας ἄλλα ἐμπράγματα δικαιώματα στὸ ἀκίνητο ποὺ ἀπαλλοτριώθηκε δυνάμει τῆς ἀριθ. Π. 12322/9443/7.1.74 κοινῆς ὑπουργικῆς ἀπόφασης (ΦΕΚ 18/Δ/30.1.74) γι' ἀρχαιολογικοὺς σκοποὺς στὴν Ἀκαδημία Πλάτωνος.

β) Ἔχουν ἐγγράψει ὑποθήκη ἢ ἔχουν ἐπιβάλει κατάσχεση ἢ μὲ ὁποιοδήποτε τρόπο διεκδικοῦν τὸ ἀκίνητο ποὺ ἀπαλλοτριώθηκε, ὅτι ἡ ἀποζημίωση ποὺ καθόρισε τὸ Ἐφετεῖο Ἀθηνῶν μὲ τὴν ἀπόφασή του ἀριθ. 7267/81 γιὰ τὸ ἀκίνητο καὶ γιὰ τὰ ὑπερκείμενα αὐτοῦ ὅπως αὐτὰ φαίνονται στὸ κτηματολογικὸ διάγραμμα ποὺ συνοδεύει τὴν ἀπόφαση ἀπαλλοτριώσεως καὶ στὸ σχετικὸ κτηματολογικὸ πίνακα ἔχει κατατεθεῖ στὸ Ταμεῖο Παρακαταθηκῶν καὶ Δανείων (Κεντρικὴ Ὑπηρεσία) καὶ ἔχει ἐκδοθεῖ γραμμάτιο συστάσεως παρακαταθήκης ἀριθ. 674657/15.10.82 γιὰ διακόσιες ἐνενήντα ἐννιὰ χιλιάδες ἑπτακόσιες δραχμὲς (299.700).

γ) Ἡ ἀποζημίωση αὐτὴ εἶναι ἀποδοτέα στοὺς δικαιούχους ποὺ θὰ ἀναγνωρισθοῦν σύμφωνα μὲ τὸ νόμο.

Ἡ παροῦσα ἀνακοίνωση νὰ δημοσιευθεῖ στὴν Ἐφημερίδα τῆς Κυβερνήσεως.

Ἀθήνα, 25 Ὀκτωβρίου 1982

Μὲ ἐντολὴ Ὑπουργοῦ
Ὁ Διευθυντὴς Διοικητικοῦ
ΒΑΣ. ΤΟΥΜΠΑΝΑΚΗΣ

Ἀριθ. Φ 206/66663 (8)

Εἰδοποίηση γιὰ παρακατάθεση ἀποζημιώσεως ἀπὸ ἀναγκαστικὴ ἀπαλλοτρίωση ἀκινήτου, στὴν Ἀθήνα, στὴν ὁδὸ Ραγκαβᾶ 3.

Η ΥΠΟΥΡΓΟΣ ΠΟΛΙΤΙΣΜΟΥ ΚΑΙ ΕΠΙΣΤΗΜΩΝ

Ἔχοντας ὑπόψη:

1) Τὶς διατάξεις τοῦ ἄρθρου 26 τοῦ Ν. 400/76 «περὶ Ὑπουργικοῦ Συμβουλίου καὶ Ὑπουργείων» καὶ τοῦ Νόμου 1266/2.7.82, 2) τὸ ἀριθ. 941/15.10.77 (ΦΕΚ 320/Α/17.10.1977) Προεδρικὸ Διάταγμα «περὶ Ὀργανισμοῦ τοῦ Ὑπουργείου Πολιτισμοῦ καὶ Ἐπιστημῶν» 3) τὴν ἀρ. 18152/19.3.82 ἀπόφαση τῆς Ὑπουργοῦ Πολιτισμοῦ καὶ Ἐπιστημῶν γιὰ τὴ μεταβίβαση τῆς ἐξουσίας νὰ ὑπογράφουν «μὲ ἐντολὴ Ὑπουργοῦ» στοὺς ἀνωτέρους ὑπαλλήλους τῆς Κεντρικῆς Ὑπηρεσίας τοῦ Ὑπουργείου Πολιτισμοῦ καὶ Ἐπιστημῶν (ΦΕΚ 135/Β/31.3.82), 4) τὶς διατάξεις τῶν ἄρθρων 7 καὶ 8 τοῦ Ν.Δ. 797/71 «περὶ ἀναγκαστικῶν ἀπαλλοτριώσεων», πληροφοροῦμε ὅσους:

α) Ἔχουν δικαιώματα κυριότητας ἢ ἄλλα ἐμπράγματα δικαιώματα στὸ ἀκίνητο ποὺ ἀπαλλοτριώθηκε δυνάμει τῆς ἀριθ. Π. 3807/2452/19.6.80 κοινῆς ὑπουργικῆς ἀποφάσεως (Φ.Ε.Κ. 366/Δ/28.6.80) γι' ἀρχαιολογικοὺς σκοποὺς στὴν Ἀθήνα.

β) Ἔχουν ἐγγράψει ὑποθήκη ἢ ἔχουν ἐπιβάλει κατάσχεση ἢ μὲ ὁποιοδήποτε τρόπο διεκδικοῦν τὸ ἀκίνητο ποὺ ἀπαλλοτριώθηκε, ὅτι ἡ ἀποζημίωση ποὺ καθόρισε τὸ Ἐφετεῖο Ἀθηνῶν μὲ τὴν ἀπόφασή του ἀριθ. 1637/82 γιὰ τὰ ἀκίνητα καὶ γιὰ τὰ ὑπερκείμενα αὐτοῦ ὅπως αὐτὰ φαίνονται στὸ κτηματολογικὸ διάγραμμα ποὺ συνοδεύει τὴν ἀπόφαση ἀπαλλοτριώσεως καὶ στὸ σχετικὸ κτηματολογικὸ πίνακα, ἔχει κατατεθεῖ στὸ Ταμεῖο Παρακαταθηκῶν καὶ Δανείων (Κεντρικὴ Ὑπηρεσία) καὶ ἔχει ἐκδοθεῖ γραμμάτιο συστάσεως παρακαταθήκης ἀριθ. 674659/15.10.82 γιὰ πεντακόσιες ἑβδομήντα χιλιάδες τετρακόσιες ὀγδόντα (570.480) δραχμές.

γ) Ἡ ἀποζημίωση αὐτὴ εἶναι ἀποδοτέα στοὺς δικαιούχους ποὺ θὰ ἀναγνωρισθοῦν σύμφωνα μὲ τὸ νόμο.

Ἡ παροῦσα ἀνακοίνωση νὰ δημοσιευθεῖ στὴν Ἐφημερίδα τῆς Κυβερνήσεως.

Ἀθήνα, 25 Ὀκτωβρίου 1982

Μὲ Ἐντολὴ Ὑπουργοῦ
Ὁ Διευθυντὴς Διοικητικοῦ
ΒΑΣ. ΤΟΥΜΠΑΝΑΚΗΣ

Ἀριθ. 0-5024 (9)

Εἰδοποίηση γιὰ παρακατάθεση ἀποζημιώσεως ποὺ ἔγινε μετὰ ἀπὸ ἀναγκαστικὴ ἀπαλλοτρίωση ἀκινήτων γιὰ τὴν κατασκευὴ συνδετηρίου διώρυγας Κεφαλαρίου Ἄργους.

Ο ΝΟΜΑΡΧΗΣ ΑΡΓΟΛΙΔΑΣ

Ἔχοντας ὑπόψη τὰ ἄρθρα 7 καὶ 8 τοῦ Ν.Δ. 797/1979 «περὶ ἀναγκαστικῶν ἀπαλλοτριώσεων» γνωρίζουμε στοὺς κατωτέρω ἀναφερομένους:

α) Αὐτοὺς ποὺ κατέχουν ἢ ἀξιώνουν δικαιώματα κυριότητας ἐπὶ τῶν ἀκινήτων ποὺ ἀπαλλοτριώθηκαν ἀναγκαστικὰ γιὰ τὴν κατασκευὴ συνδετηρίου διώρυγας Κεφαλαρίου Ἄργους μὲ τὴν ἀριθ. 15080/30.12.80 ἀπόφασή μας.

β) Τοὺς τυχὸν ἐπὶ τῶν ἀκινήτων τούτων ἐγγεγραμμένους ἐνυπόθηκους ἢ κατασχόντες δανειστὲς ἢ τρίτους διεκδικητὲς ὅτι ἡ προσωρινὴ ἀποζημίωση ποὺ καθορίσθηκε μὲ τὴν ἀριθ. 270/81 ἀπόφαση τοῦ Μονομελοῦς Πρωτοδικείου Ναυπλίου, γιὰ ὅλα τὰ ἀκίνητα, ὅπως αὐτὰ εἰκονίζονται στὸ σχετικὸ

κτηματολογικό πίνακα, κατετέθη στό Ταμείο Παρακαταθηκών καί Δανείων, όπως φαίνεται ἀπό τήν ἔκδοση τοῦ ἀριθ. 5043/15.12.81 γραμματίου συστάσεως παρακαταθήκης ἀπό τό Γραφείο Παρακαταθηκῶν Ἄργους γιά συνολικό ποσό ἐνενηκοσίων σαράντα ἑπτά χιλιάδων δρχ. (947.000).

Ἡ ἀποζημίωση αὐτή εἶναι ἀποδοτέα στούς κατά νόμο δικαιούχους.

Ἡ παροῦσα ἀπόφαση νά δημοσιευθεῖ στήν Ἐφημερίδα τῆς Κυβερνήσεως.

Ναύπλιο, 1 Νοεμβρίου 1982

Ὁ Νομάρχης
ΕΥΘΥΜΗΣ ΜΑΣΣΑΡΑΣ

Ἀριθ. Η. 31218 (10)

Ἀνακοίνωση παρακαταθέσεως ἀποζημιώσεως γιά ἀπαλλοτρίωση ἐκτάσεως στήν περιοχή Σταφιδαλώνων Τέμενης Αἰγίου γιά τήν ἀνέγερση τοῦ ΚΕΤΕ Αἰγίου.

Ο ΝΟΜΑΡΧΗΣ ΑΧΑΪΑΣ

Σύμφωνα μέ τά ἄρθρα 7 καί 8 τοῦ Ν.Δ. 797/71 «περί ἀναγκαστικῶν ἀπαλλοτριώσεων» γνωστοποιοῦμε:

α) Σέ ὅσους ἔχουν ἤ διεκδικοῦν δικαιώματα κυριότητας σέ ἀκίνητα πού ἀπαλλοτριώθηκαν ἀναγκαστικά μέ τήν κοινή ἀπόφαση τῶν Ὑπουργῶν Ἐθνικῆς Παιδείας καί Θρησκευμάτων καί Οἰκονομικῶν ἀριθ. Π. 9125/5838/10.1.80 γιά τήν ἀνέγερση τοῦ ΚΕΤΕ Αἰγίου.

β) Τούς ἐνυπόθηκους δανειστές καί τούς τρίτους διεκδικητές τῶν ἀκινήτων αὐτῶν, ὅτι ἡ ἀποζημίωση τῆς ἐδαφικῆς ἐπιφάνειας κλπ. ὅπως περιγράφονται στό σχετικό κτηματολογικό πίνακα ἡ ὁποία καθορίστηκε μέ τίς ἀποφάσεις τοῦ Μονομελοῦς Πρωτοδικείου Αἰγίου καί Ἐφετείου Πατρῶν ἀριθ. 56/82 καί 16/82 ἀντίστοιχα, ἔχει παρακατατεθεῖ στό Γραφεῖο Παρακαταθηκῶν Αἰγίου.

Σχετικά ἔχει ἐκδοθεῖ τό γραμμάτιο συστάσεως παρακαταθήκης ἀριθ. 10469/20.10.82 δρχ. ἕξι ἑκατομμυρίων ἑκατό σαράντα χιλιάδες ἐννιακόσιες εἴκοσι μία (6.140.921).

Ἡ ἀποζημίωση θά ἀποδοθεῖ στά πρόσωπα πού θά ἀναγνωριστοῦν δικαιοῦχοι κατά τή νόμιμη διαδικασία.

Ἡ ἀνακοίνωση αὐτή νά δημοσιευθεῖ στήν Ἐφημερίδα τῆς Κυβερνήσεως.

Πάτρα, 1 Νοεμβρίου 1982

Ὁ Νομάρχης
ΕΥΡ. ΚΑΦΑΝΤΑΡΗΣ

Ἀριθ. ΤΥ 3650 (11)

Εἰδοποίηση τῆς παρακαταθέσεως ἀποζημιώσεως πού ἔγινε γιά ἀπαλλοτρίωση ἀκινήτων γιά τήν κατασκευή τῆς παραλιακῆς ὁδοῦ Ἡγουμενίτσας — Πρέβεζας στήν περιοχή Ἀπιδούλας Καστροσυκιᾶς.

Ο ΝΟΜΑΡΧΗΣ ΠΡΕΒΕΖΗΣ

Ἔχοντας ὑπόψη:

1. Τίς διατάξεις τοῦ Ν.Δ. 797/1971 «περί ἀναγκαστικῶν ἀπαλλοτριώσεων».

2) Τίς διατάξεις τοῦ Β.Δ. 139/1971 «περί τῆς ἁρμοδιότητος τῶν Νομαρχῶν πρός κήρυξιν ἀναγκαστικῶν τινων ἀπαλλοτριώσεων», πληροφοροῦμε ὅσους:

α) Ἔχουν δικαιώματα κυριότητας ἤ ἄλλα ἐμπράγματα δικαιώματα στά ἀκίνητα πού ἀπαλλοτριώθηκαν μέ βάση τήν ΤΥ 3679/8.8.80 (ΦΕΚ 450 Δ'/22.8.80) ἀπόφασή μας γιά τήν κατασκευή τῆς παραλιακῆς ὁδοῦ Ἡγουμενίτσας — Πρέβεζας στήν περιοχή Ἀπιδούλας Καστροσυκιᾶς.

β) Ἔχουν ἐγγράψει ὑποθήκη ἤ ἔχουν ἐπιβάλλει κατάσχεση ἤ μέ ὁποιοδήποτε τρόπο διεκδικοῦν τό ἀκίνητο πού ἀπαλλοτριώθηκε ὅτι ἡ ἀποζημίωση πού καθόρισε τό Μονομελές Πρωτοδικεῖο Πρέβεζας μέ τήν 241/1981 ἀπόφασή του γιά τά ἀκίνητα ὅπως αὐτά φαίνονται στό κτηματολογικό διάγραμμα καί τόν κτηματολογικό πίνακα πού συνοδεύουν τήν ἀπόφαση ἀπαλλοτριώσεως, ἔχει κατατεθεῖ στό Ταμεῖο Παρακαταθηκῶν καί Δανείων (Γραφεῖο Παρακαταθηκῶν Πρέβεζας) καί ἔχει ἐκδοθεῖ γραμμάτιο συστάσεως παρακαταθήκης μέ ἀριθ. 8985/5.10.82 γιά ἕνα ἑκατομμύριο ὀκτακόσιες δέκα πέντε χιλιάδες (1.815.000) δραχμές.

Ἡ ἀποζημίωση αὐτή θά ἀποδοθεῖ στούς δικαιούχους πού θά ἀναγνωρισθοῦν σύμφωνα μέ τό Νόμο.

Ἡ ἀνακοίνωση αὐτή νά δημοσιευθεῖ στήν Ἐφημερίδα τῆς Κυβερνήσεως.

Πρέβεζα, 12 Ὀκτωβρίου 1982

Ὁ Νομάρχης
Β. Π. ΓΙΑΝΝΟΥΛΗΣ

ΠΟΛΕΟΔΟΜΙΑ

ΑΝΑΚΟΙΝΩΣΕΙΣ

Ἀριθ. Δ1γ/0/11334 (12)

Εἰδοποίηση παρακατάθεσης ἀποζημίωσης ἀκινήτων πού ἔχουν ρυμοτομηθεῖ μέ τό ἐγκεκριμένο ρυμοτομικό σχέδιο τοῦ Δήμου Ἀθηναίων γιά τή διάνοιξη τῆς ὁδοῦ Λαγουμιτζῆ (Π.Α. 5/79) στή συμβολή της μέ τήν ὁδό Σαρκοδίνου.

Ο ΥΠΟΥΡΓΟΣ ΔΗΜΟΣΙΩΝ ΕΡΓΩΝ

Ἔχοντας ὑπόψη:

1) Τίς διατάξεις τοῦ Ν. Δ/τος 17.7.1923 «περί σχεδίων πόλεων, κωμῶν καί συνοικισμῶν τοῦ Κράτους καί οἰκοδομῆς αὐτῶν» (ΦΕΚ 228/16.8.1923 τ. Α').

2) Τίς διατάξεις τοῦ Ν. Δ/τος 797/1971 «περί ἀναγκαστικῶν ἀπαλλοτριώσεων» (ΦΕΚ 1/1.1.71 τ. Α').

3) Τήν ἐξουσιοδοτική ἀπόφαση τοῦ Ὑπουργοῦ Δημ. Ἔργων ΕΔ2α/01/25/Φ.2.2.1/20.3.82 ΦΕΚ 149/6.4.1982 τ. Β'.

4) Τό Π. Δ/γμα 910/1977 ΦΕΚ 305/10.10.1977 τ. Α' «περί ὀργανισμοῦ τοῦ Ὑπουργ. Δημοσίων Ἔργων».

5) Τόν πίνακα παρακατάθεσης τῆς ἀποζημίωσης πού καθορίστηκε μέ τήν ἀπόφαση 1677/18.12.79 τοῦ Μονομελοῦς Πρωτοδικείου Ἀθηνῶν γιά ἀκίνητα πού ρυμοτομήθηκαν μέ τό ἐγκεκριμένο ρυμοτομικό σχέδιο τοῦ Δήμου Ἀθηναίων γιά τή διάνοιξη τῆς ὁδοῦ Λαγουμιτζῆ στή συμβολή της μέ τήν ὁδό Σαρκοδίνου σύμφωνα μέ τίς ἐνδείξεις τῆς πράξεως αναλογισμοῦ 5/79, εἰδοποιοῦμε τά πρόσωπα πού ἔχουν ἤ ἀξιώνουν ἐμπράγματα δικαιώματα στά παραπάνω ἀκίνητα, ὅτι ἡ ἀποζημίωση τῶν οἰκοπεδικῶν ἐκτάσεων πού ἔχουν ρυμοτομηθεῖ καί τῶν ἐπικειμένων τους ὅπως σημειώνονται στά στοιχεῖα προδικασίας τοῦ ἄρθρου 5 τοῦ Ν. 653/1977, ἔχει κατατεθεῖ στό Ταμεῖο Παρακαταθηκῶν καί Δανείων Ἀθηνῶν, ὕστερα ἀπό τό συμψηφισμό δικαιωμάτων καί ὑποχρεώσεων πού προβλέπει τό ἄρθρο 6 τοῦ Ν. 5269/1931 καί μέ τήν ἔκδοση τοῦ γραμματίου παρακαταθήκης 67411/8.10.1982 γιά συνολικό ποσό 218.400 δραχμῶν.

Ἡ παρακατάθεση τῆς παραπάνω ἀποζημίωσης ἔγινε ὑπέρ Γεράσιμου Μολκέτα καί θά καταβληθεῖ μόνο στά πρόσωπα πού θά ἀναγνωριστοῦν δικαιοῦχοι μέ ἀπόφαση τοῦ Μονομελοῦς Πρωτοδικείου Ἀθηνῶν.

Ἀθήνα, 12 Ὀκτωβρίου 1982

Μέ ἐντολή Ὑπουργοῦ
Ὁ Διευθυντής
ΓΕΩΡΓΙΟΣ ΜΠΑΣΤΟΣ

ΑΠΟ ΤΟ ΕΘΝΙΚΟ ΤΥΠΟΓΡΑΦΕΙΟ